


Miejscowy Plan Zagospodarowania Przestrzennego

obręb geodezyjny TRZEBIATKOWA

cz.dz. nr 360/1 i cz.dz.363/1

gmina Tuchomie

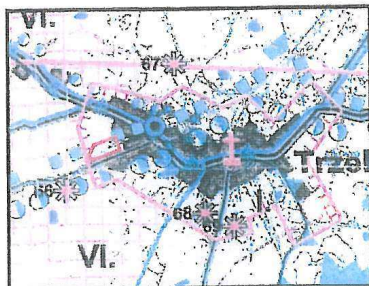


skala 1:20000

Wyrys ze Studium Uwarunkowań i Kierunków
Zagospodarowania Przestrzennego Gminy Tuchomie
zatwierdzonego uchwałą Rady Gminy Nr III/18/2002 z dn.30.12.2002 r.

- obszar wyznaczony do sporządzenia miejscowego planu zagospodarowania przestrzennego
- strefa ochrony układu ruralistycznego - teren zabudowy mieszkaniowej i usług nieusługowych w obrębie historycznych układów ruralistycznych
- tereny postulowane do zainwestowania na cele mieszkalnictwa, usług nieprodukcyjnych, rekreacji i obsługi turystyki
- tereny postulowane do zainwestowania na cele gospodarcze, produkcji i usług produkcyjnych
- gleby chronione I-III klasy i pochodzenia organicznego
- stanowiska ochrony archeologiczno-konserwatorskiej częściowej/ograniczonej
- tereny zainwestowane



skala 1:2000

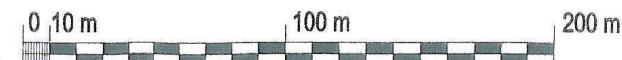

Legenda

I USTALENIA PLANU

1. Ustalenia ogólne

- granice obszaru objętego planem miejscowym
- linie rozgraniczające tereny o różnym sposobie zagospodarowania
- nieprzekraczalne linie zabudowy
- strefa ochrony układu ruralistycznego

2. Ustalenia funkcji terenów

- tereny zabudowy mieszkaniowej jednorodzinnej wolnostojącej

II INFORMACJE I ZALECENIA

- podziały parcelacyjne projektowane
- projektowane trasy rowerowe międzyregionalne

Załącznik Nr 1 do uchwały Nr XXI/230/2009
Rady Gminy Tuchomie z dnia 4.09.2009 r.

<p>DIODENES STUDIO 30-07-01</p>	Główny Projektant	mgr inż. arch. Maria Krystyna Sikorska upr. 140158/PUMRM	Data styczeń 2009
	Opracowanie graficzne	mgr inż. arch. Anna Hamerake	Ton 2/127-05-08/UPP
	Uwaga 12/06/08	Miejscowy Plan Zagospodarowania Przestrzennego obręb geodezyjny Trzebiatka dz.nr 360/1 i 363/1, gmina Tuchomie	Nr rysunku 1
	Skala 1:2000	Rysunek planu	

